





KATOWICE
for a change

ULICA KASKADY

LOKALIZACJA	Dzielnica Podlesie, ul. Kaskady
NUMER OBRĘBU	0011
KARTA MAPY	2
NUMERY DZIAŁEK	2987/4, 2993/4
POWIERZCHNIA	0,6 ha
BONITACJA	RIVb
MIEJSCOWY PLAN ZAGOSPODAROWANIA PRZESTRZENNEGO	Obowiązujący nr 185 – <u>Uchwała Rady Miasta Katowice nr L/1118/22 z dnia 28.07.2022 r.</u>
OZNACZENIE W MPZP	74MN - tereny zabudowy mieszkaniowej jednorodzinnej wolnostojącej lub bliźniaczej PRZEZNACZENIE PODSTAWOWE: <ul style="list-style-type: none">▪ zabudowa mieszkaniowa jednorodzinna wolnostojąca,▪ zabudowa mieszkaniowa jednorodzinna bliźniacza. PRZEZNACZENIE DOPUSZCZALNE: <ul style="list-style-type: none">▪ usługi w lokalach użytkowych w zakresie usług: społecznych, konsumpcyjnych, administracyjno – biurowych, handlu detalicznego, zdrowia, oświaty (w tym: żłobki, przedszkola), turystycznych, sportu i rekreacji,▪ garaże,▪ budynki gospodarcze.
UWAGI	Ostateczne granice i powierzchnia terenu prezentowanej oferty mogą ulec zmianie wraz z uruchomieniem procedury przetargowej.

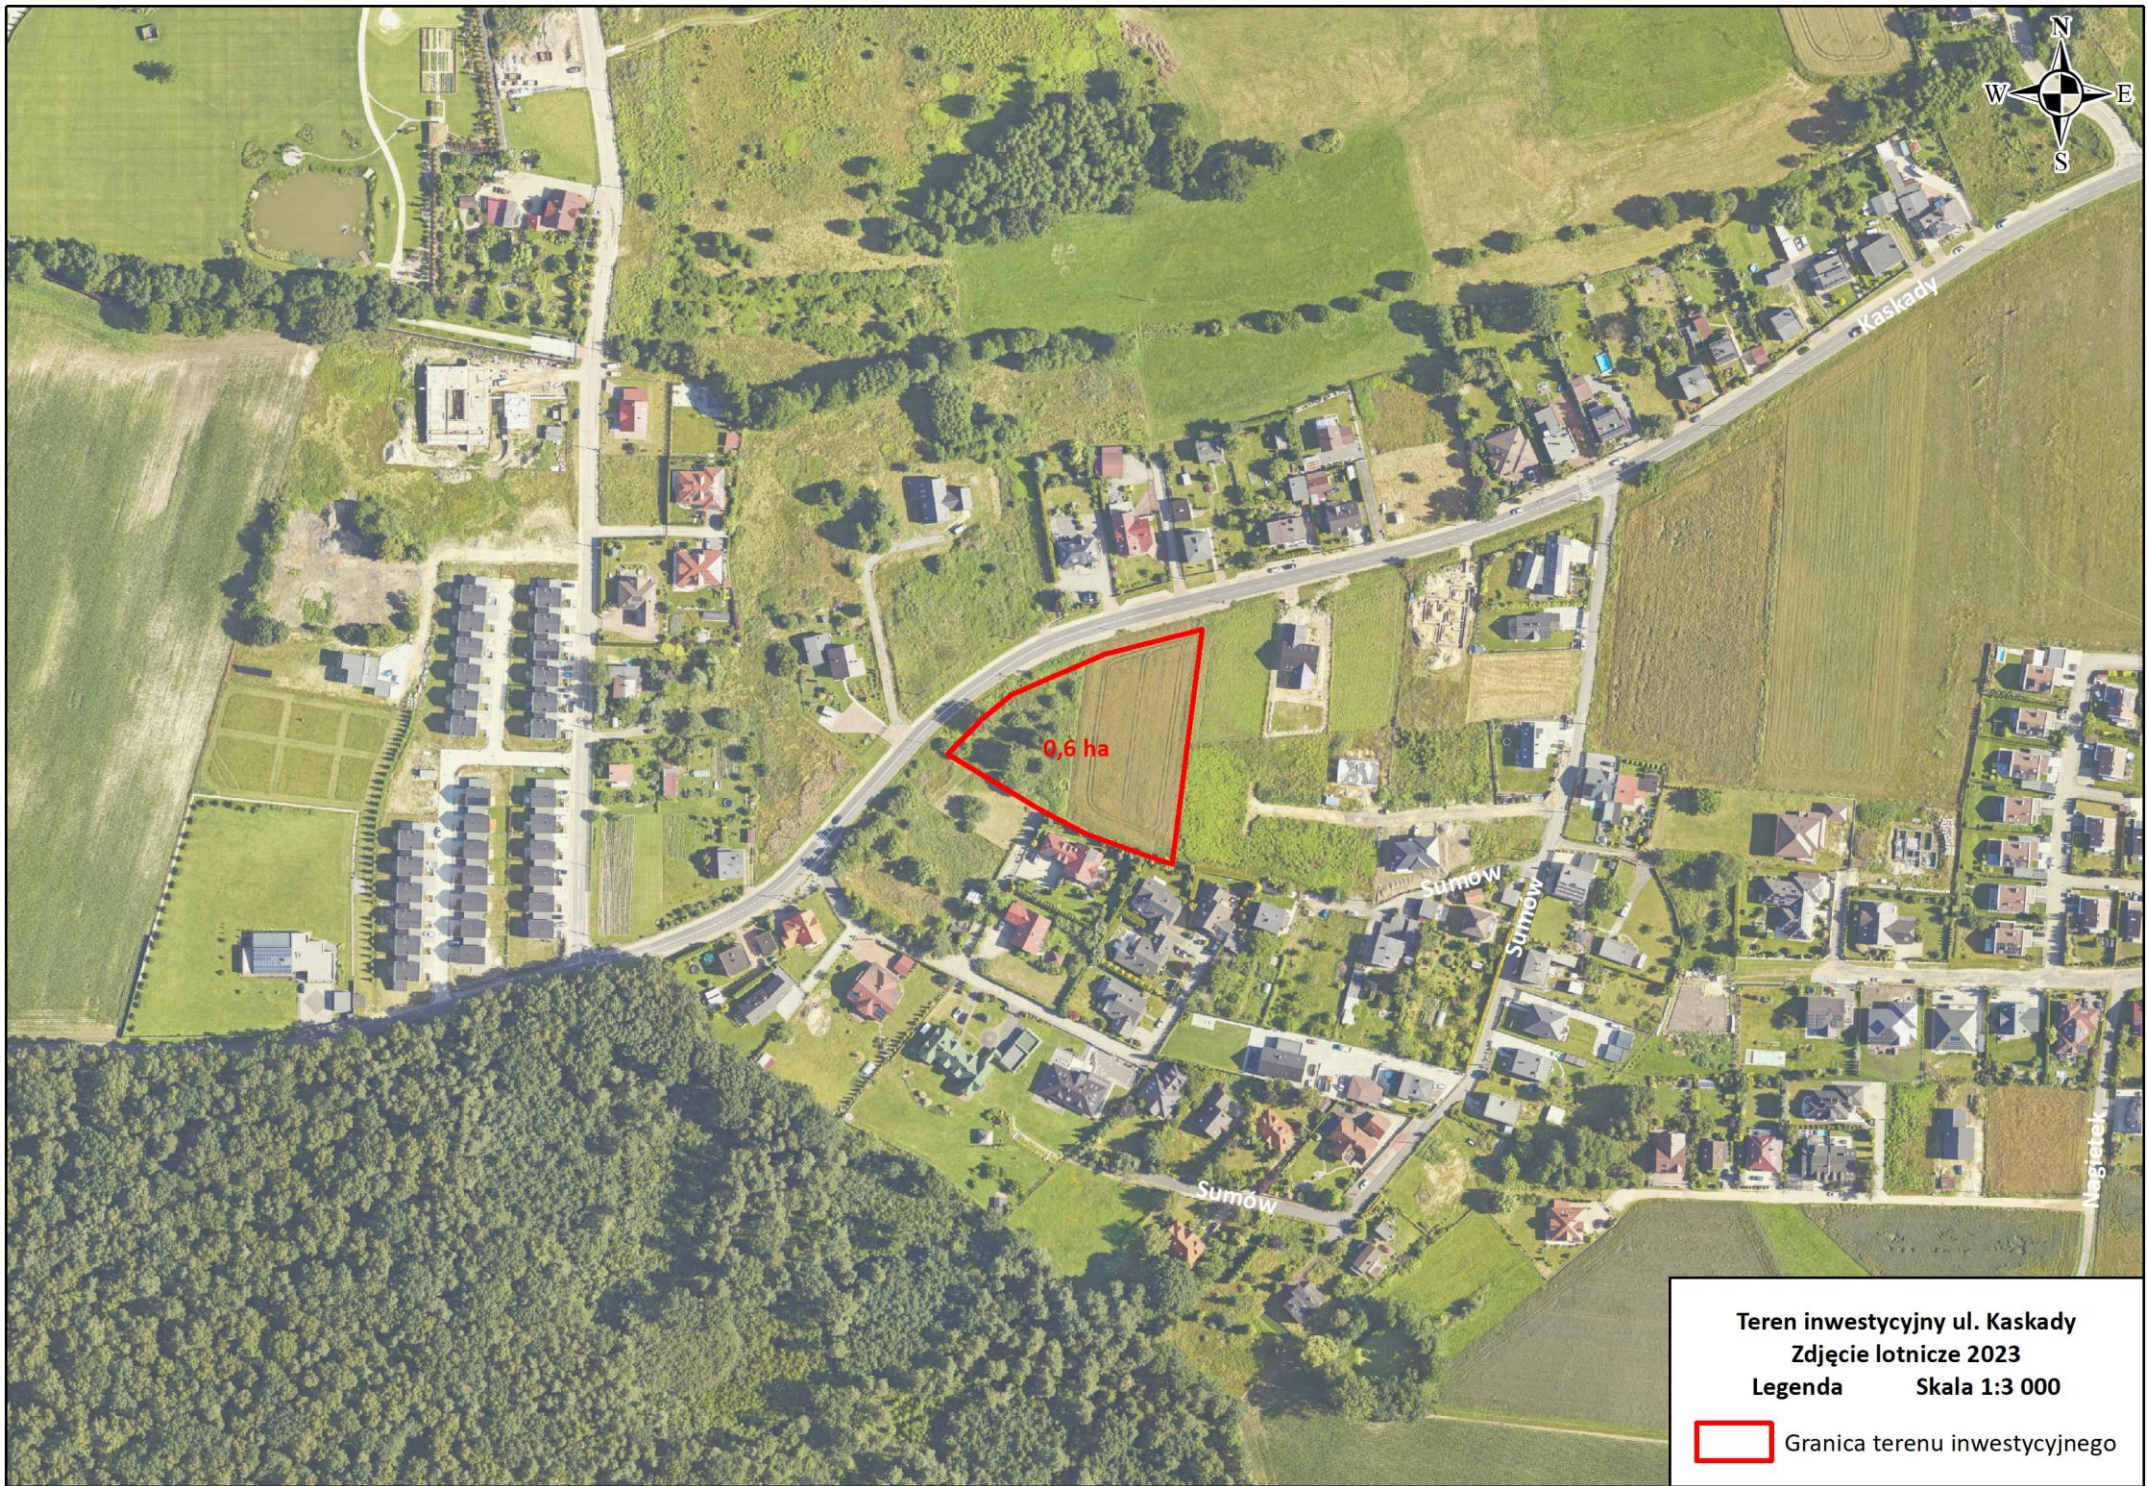

Teren inwestycyjny ul. Kaskady
Zdjęcie lotnicze 2023
Legenda Skala 1:3 000

 Granica terenu inwestycyjnego